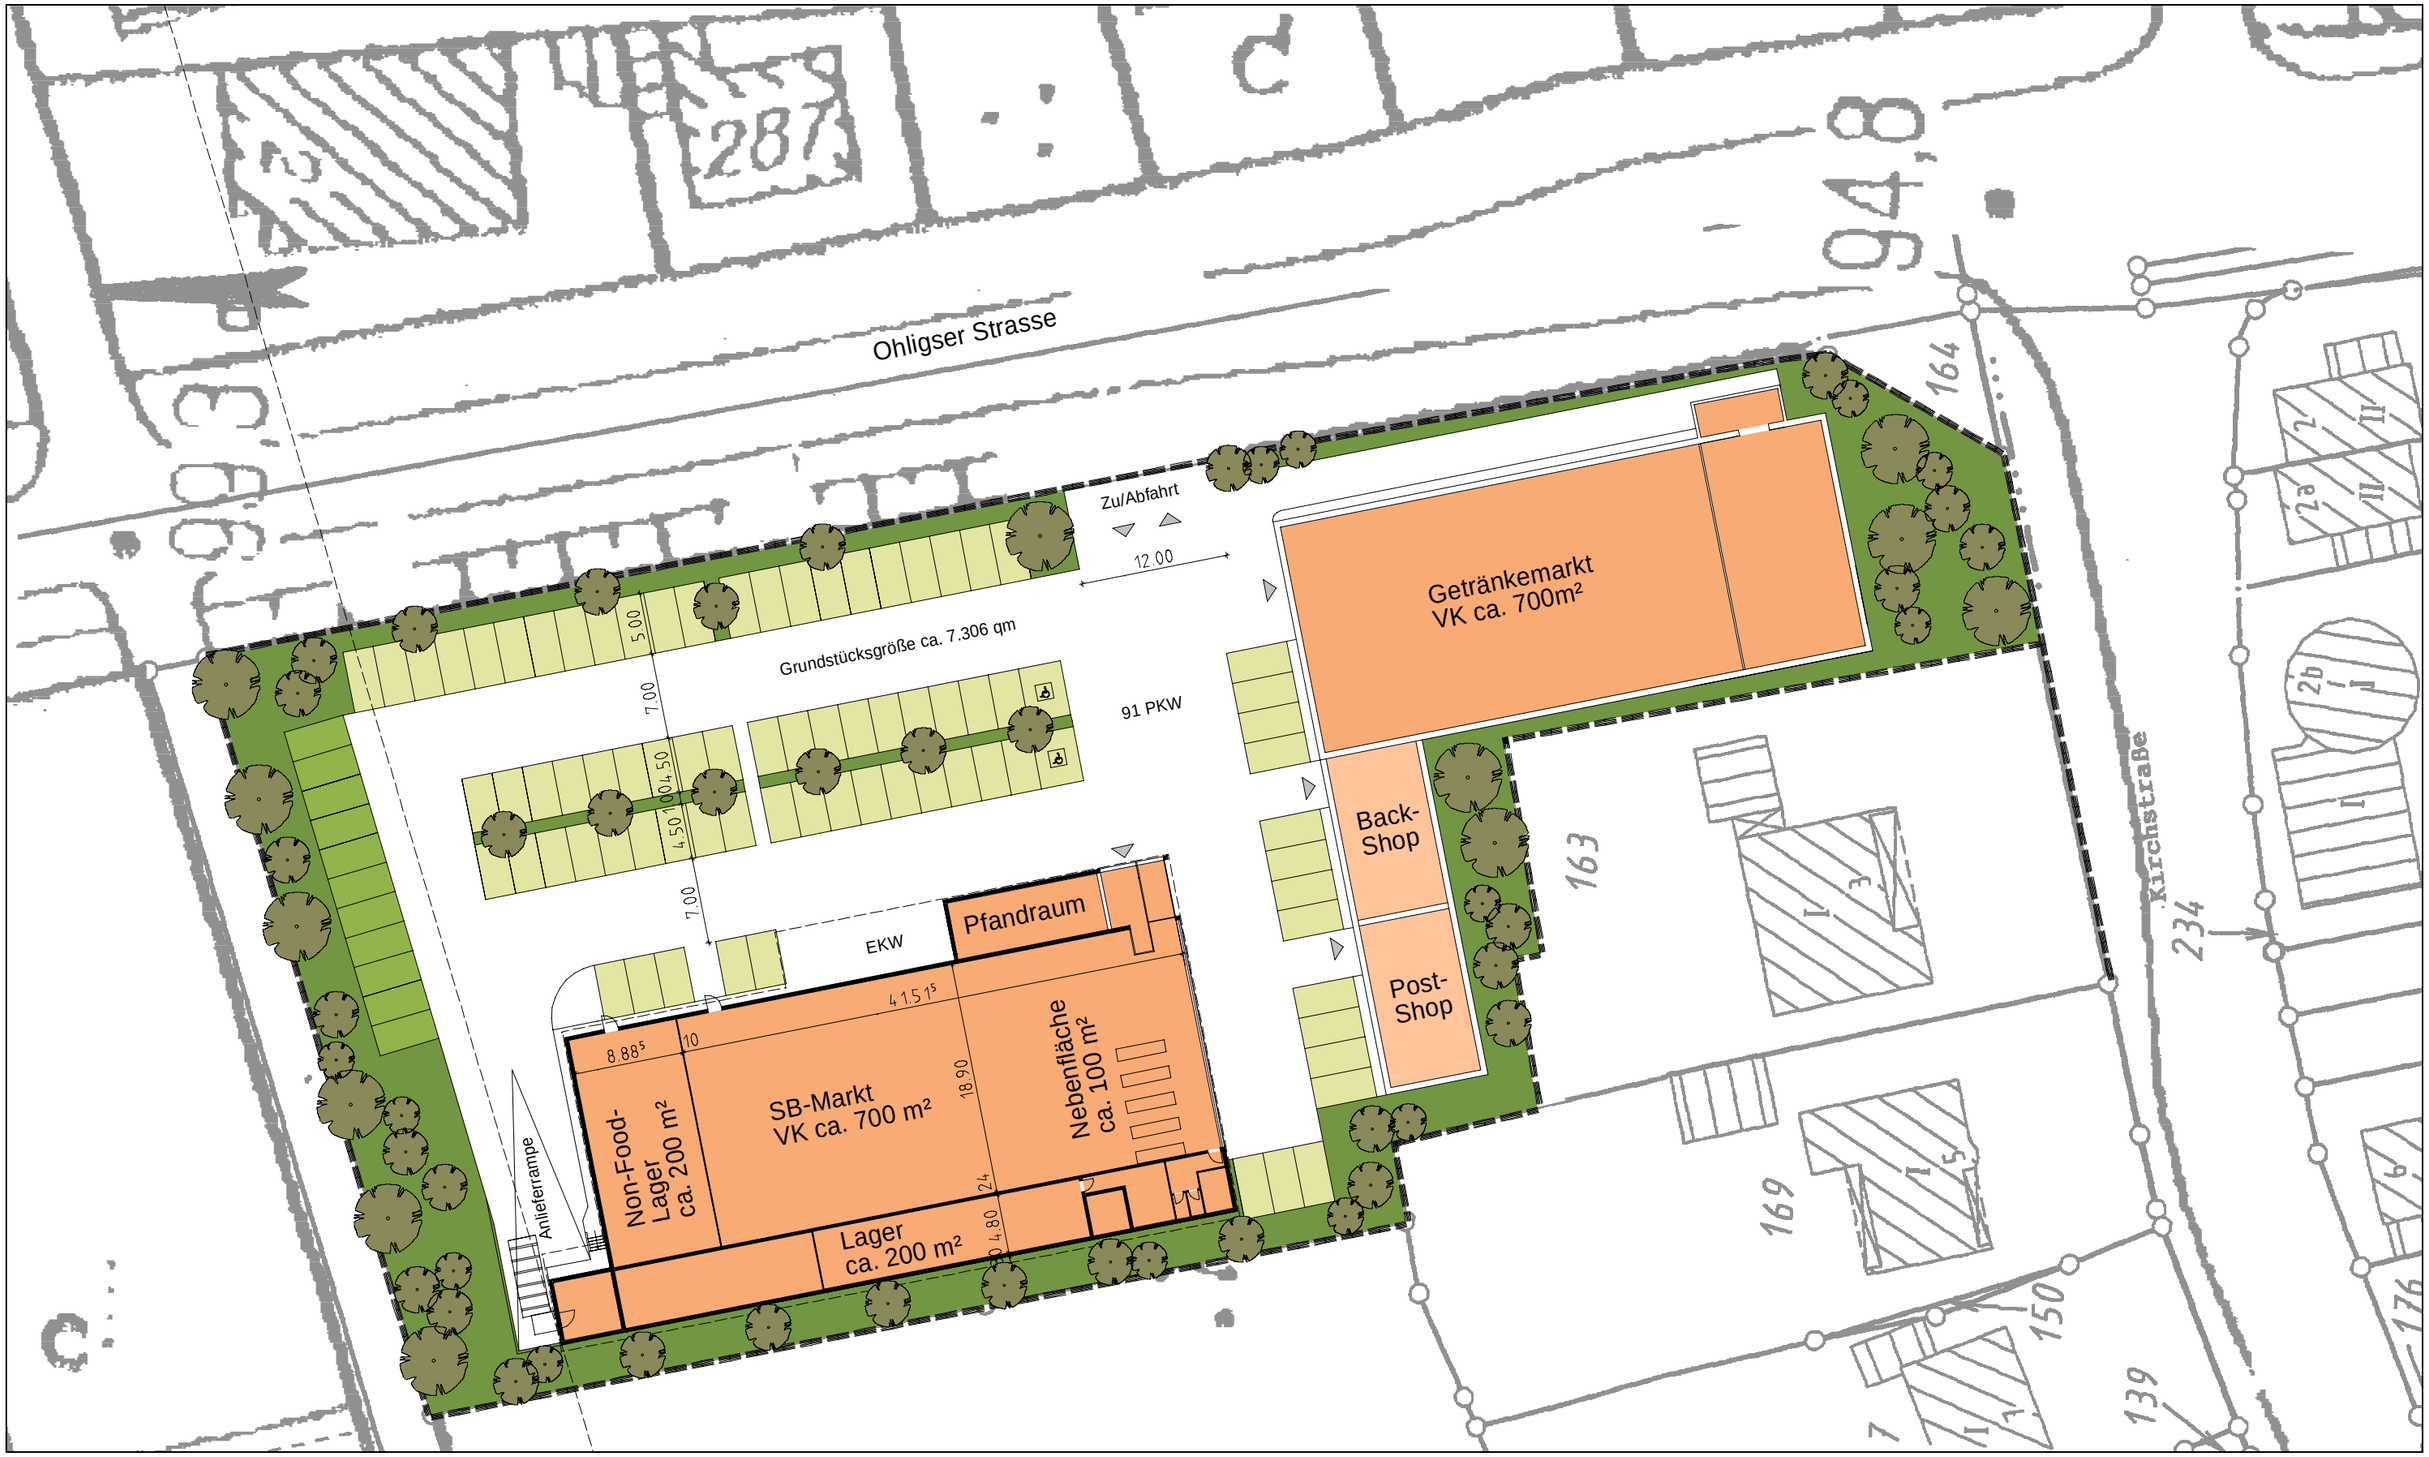

IND	Datum	Geändert	BH	GÜ	GU	STA	HLS	VER		

Bauherr

Lidl GmbH & Co. KG vertreten durch
Lidl Dienstleistungs GmbH & Co KG

Freigegeben

Bauherr | Architekt

Bauvorhaben

Errichtung eines SB-Marktes,
eines Getränkemarktes mit Backshop und Shop
in Langenfeld / Wiescheid, Ohligser Str./Kirchstr.

Planbezeichnung

Planungskonzept

pp5 · architekten

Prof.Huth Hackenberg Horn Huth

Hertzstrasse 7 50859 Köln
Tel.: 02234-700172 Fax.: 02234-700173

Datum	Signum	Index	Maßstab	Blatt
29.01.07			1:500	