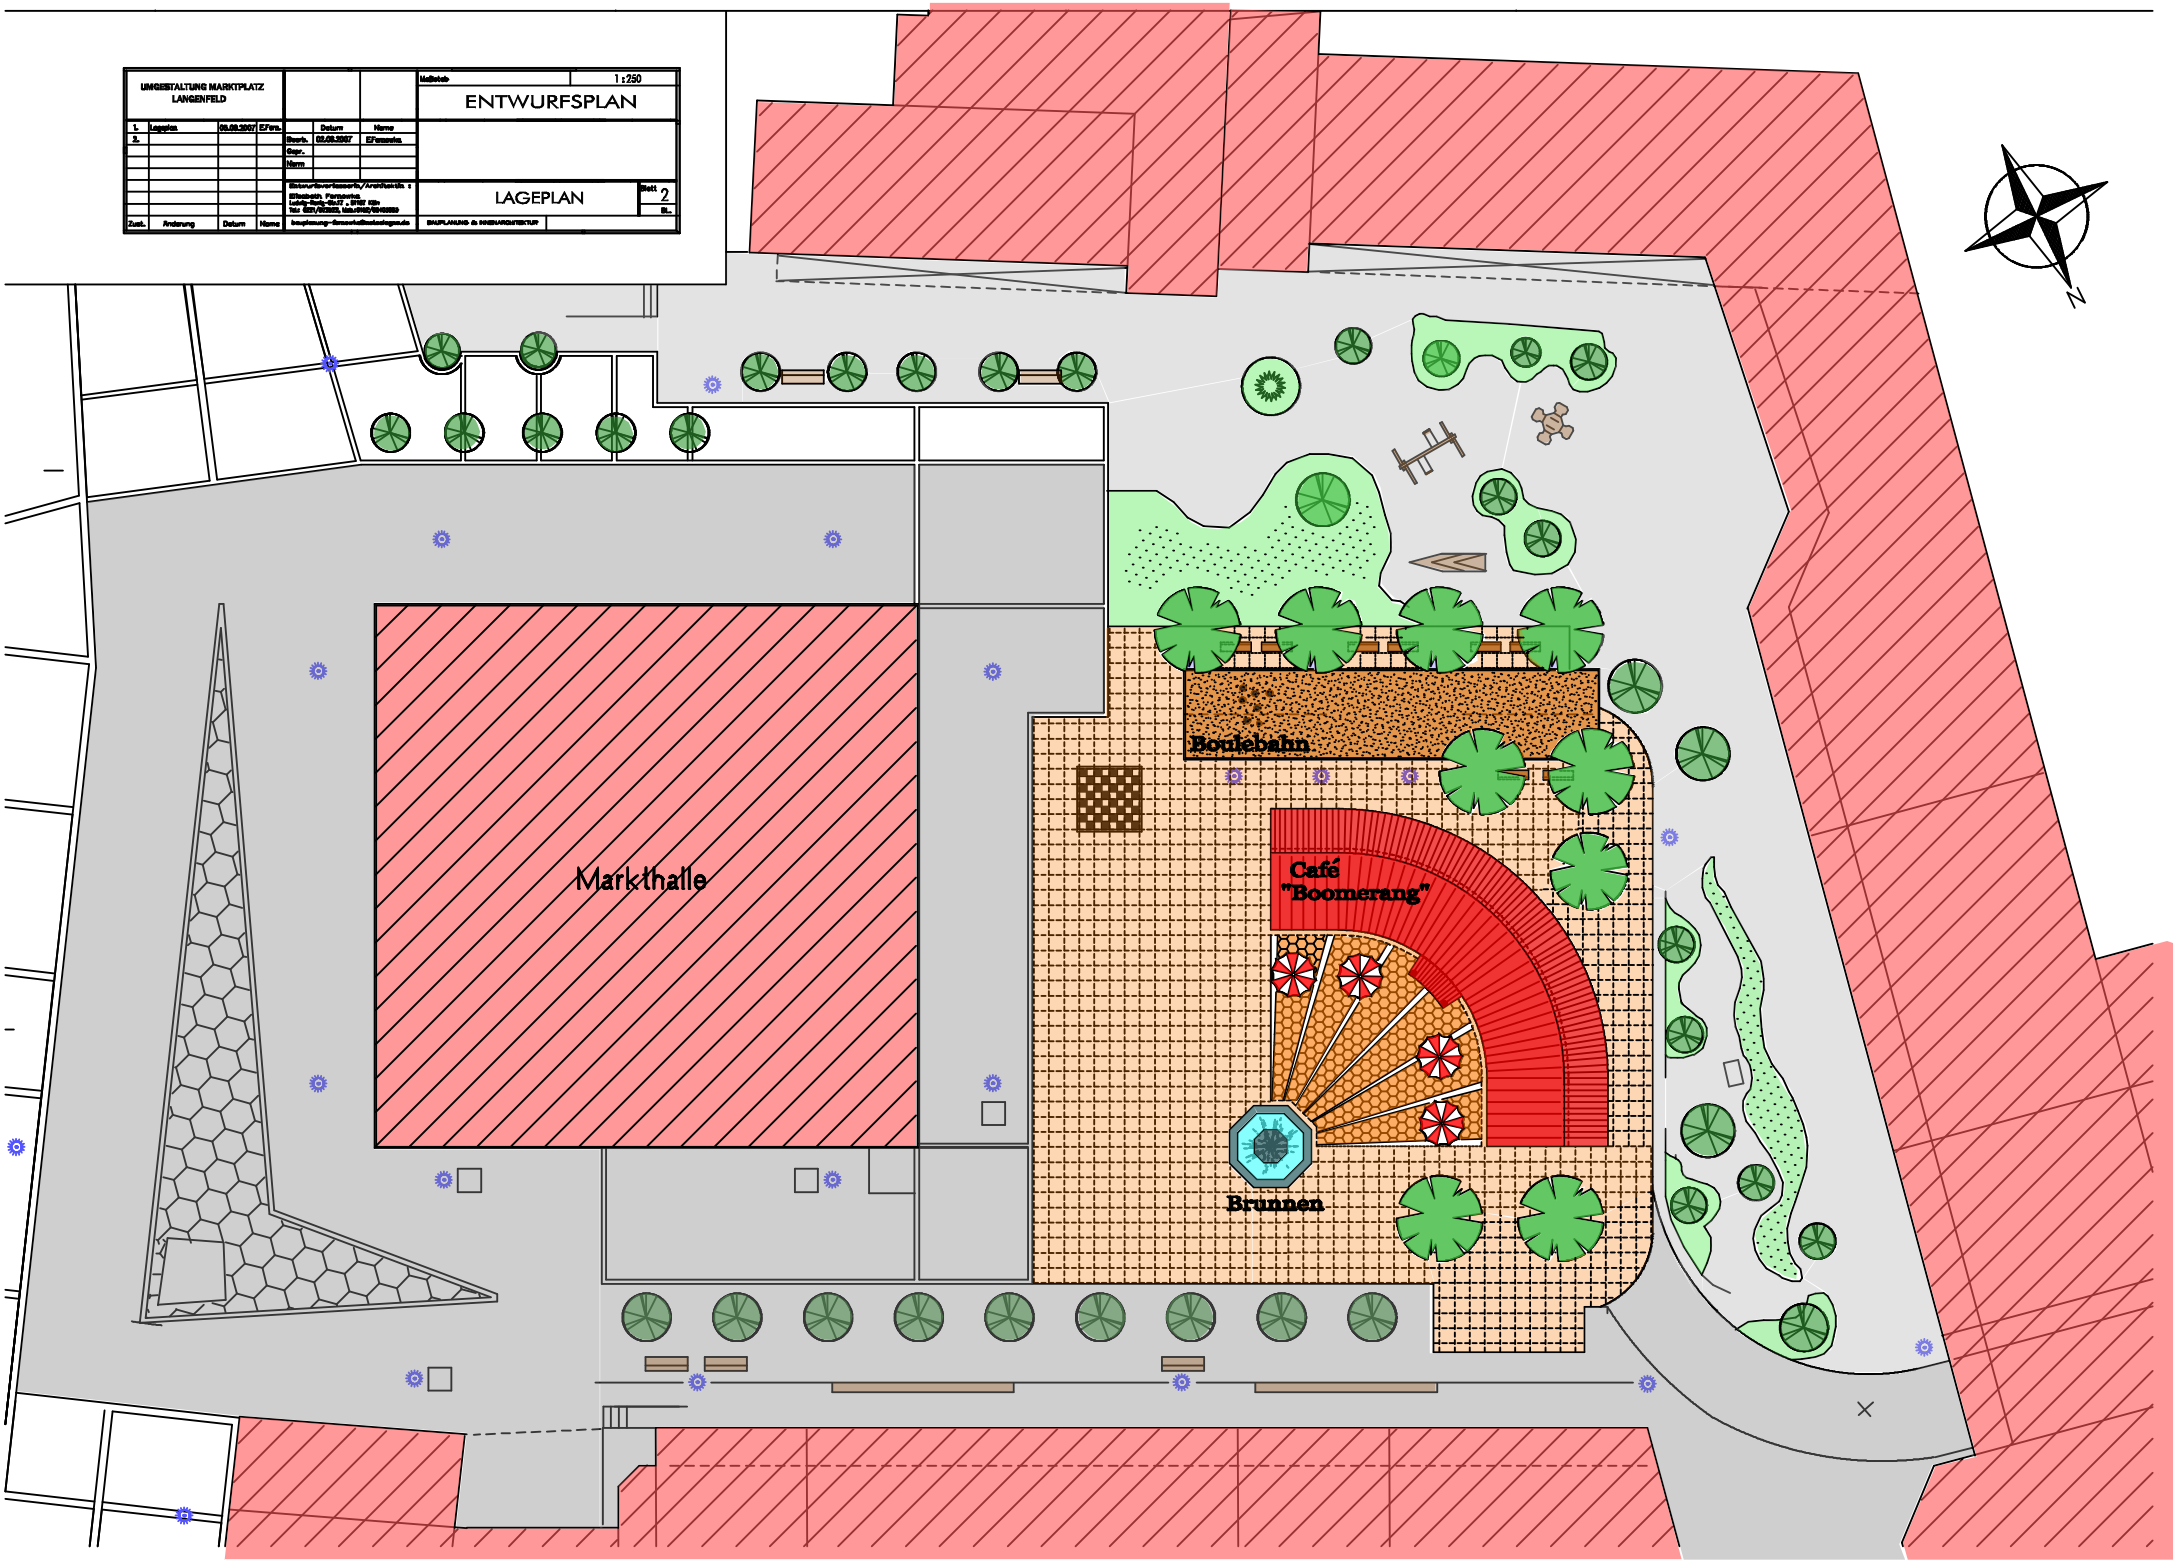
UMGESTALTUNG MARKTPLATZ
LANGENFELD
ENTWURFSPLAN
1 : 250
LAGEPLAN
Blatt 2
Markthalle
Boulebahn
Café
"Boomerang"
Brunnen
N